


山地部掘削標準横断図

S=1:250

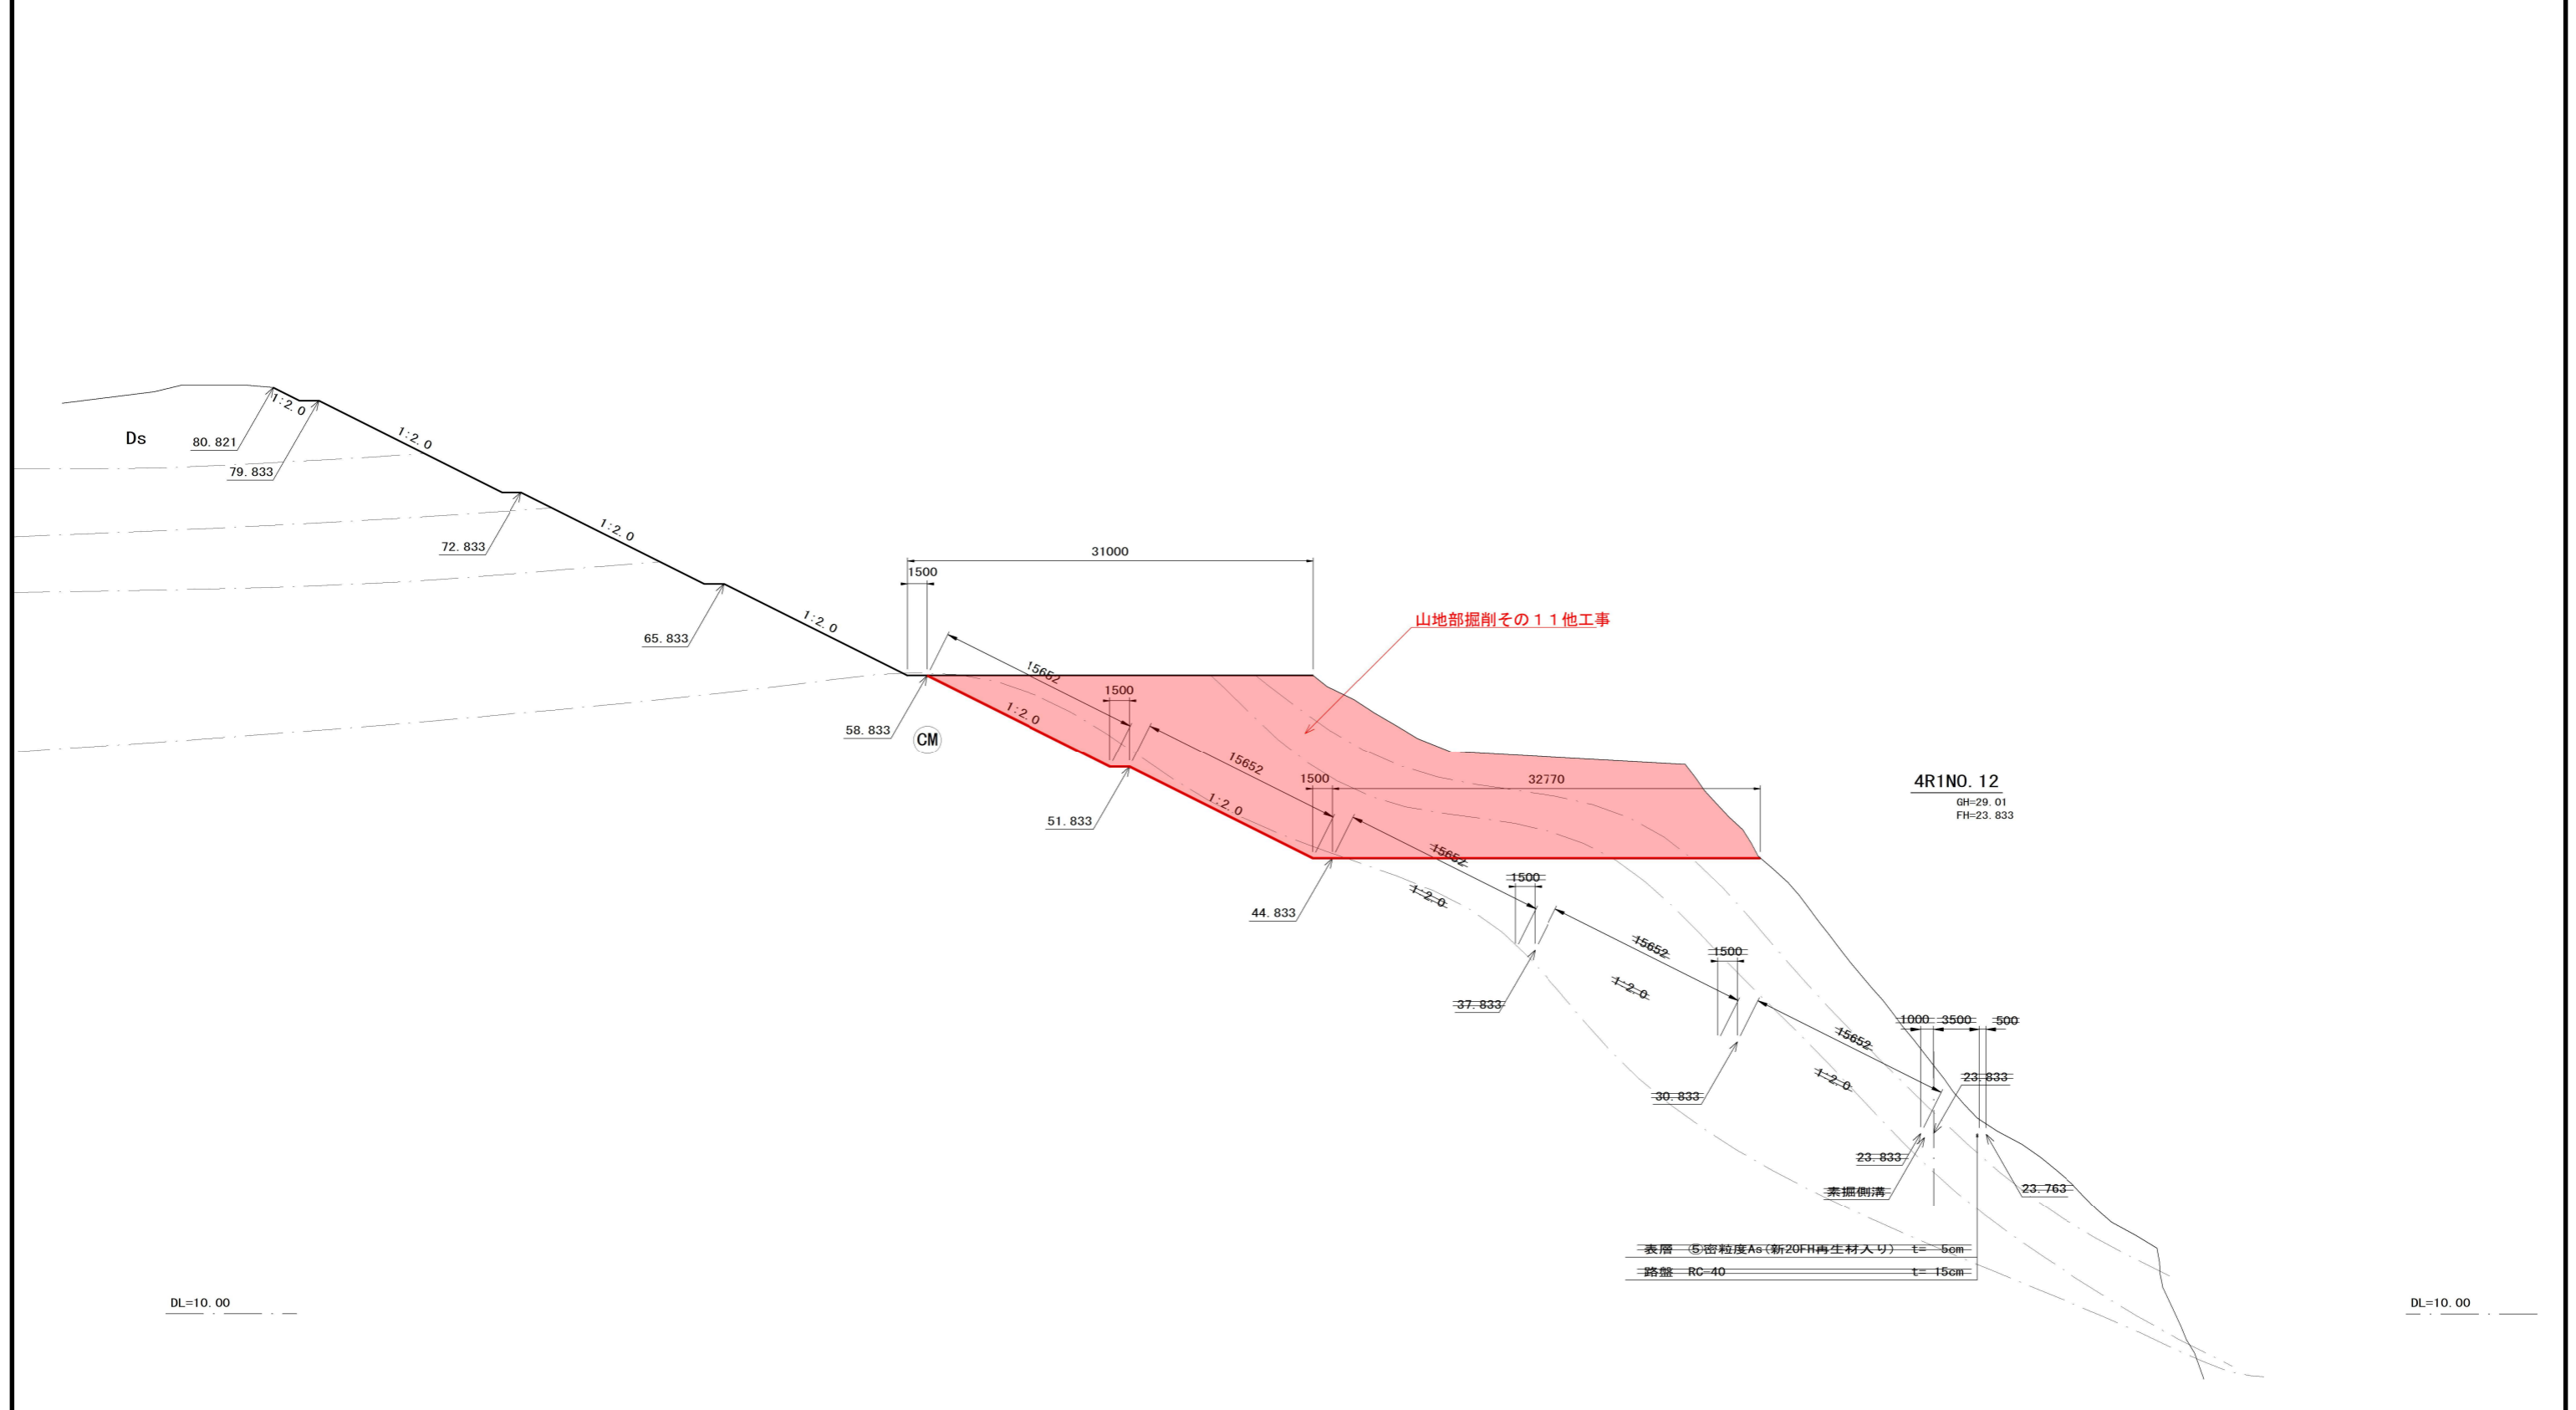

DL=10.00

DL=10.00

工事名	大河津分水路山地部掘削その1 1 他工事		
図面名	山地部掘削標準横断図		
作成年月日	令和 2 年 6 月		
縮尺	1:250	図面番号	3 / 8
会社名			
事業者名	北陸地方整備局 信濃川河川事務所		

※岩級区分線は当初想定である。