



右岸坂路片側交互通行規制図

坂路工構造図 (RNO. 66付近)

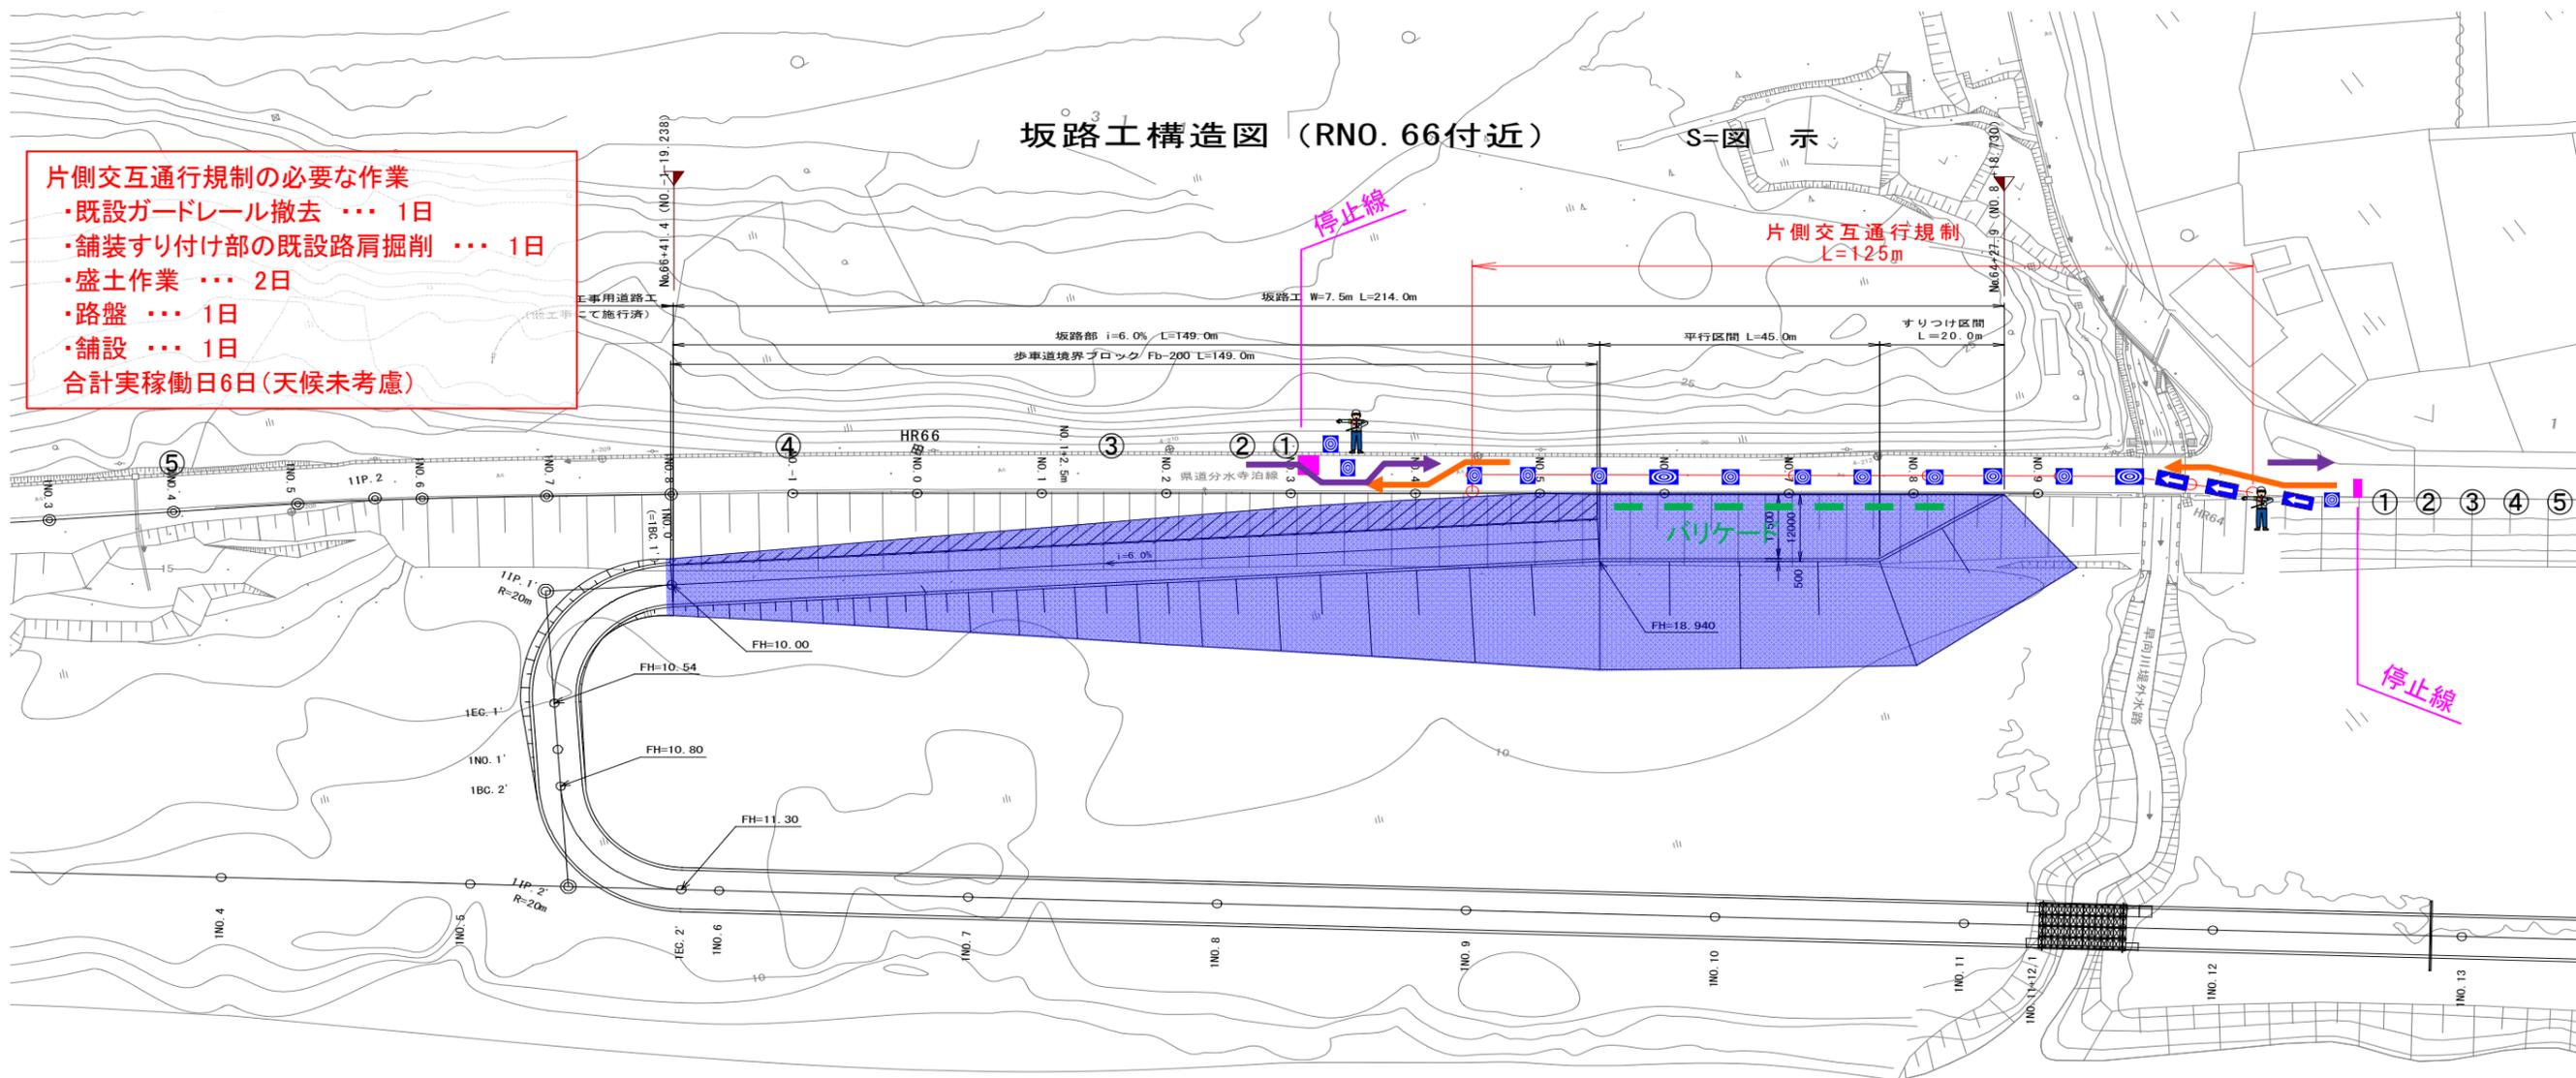

- 片側交互通行規制の必要な作業
- ・既設ガードレール撤去 …… 1日
 - ・舗装すり付け部の既設路肩掘削 …… 1日
 - ・盛土作業 …… 2日
 - ・路盤 …… 1日
 - ・舗設 …… 1日
- 合計実稼働日6日(天候未考慮)

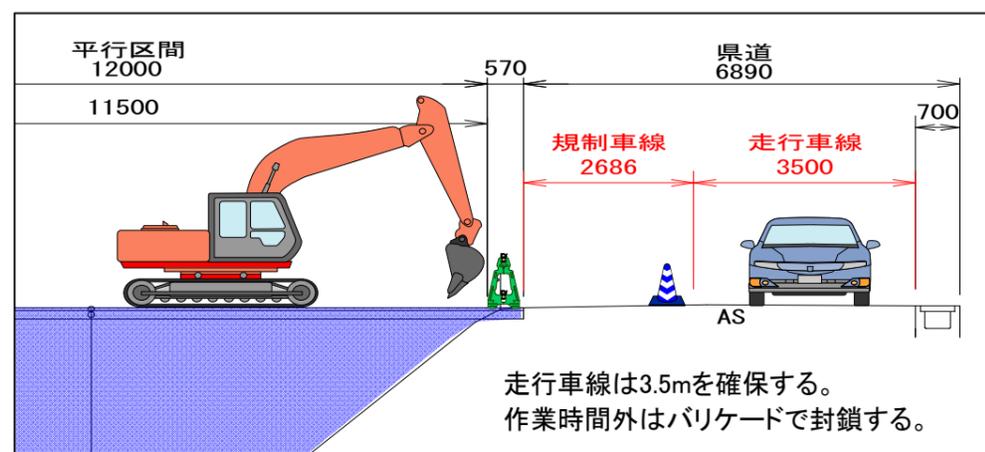

| ① | ② | ③④⑤ | 規制時 | 作業時間外 |
|--------------|----|-------------------------|--------|-------|
| STOP 停止位置 | 徐行 | ※50m、100m、200m先 片側通行 | カラーコーン | バリケード |
| | | | 矢印版 | |